



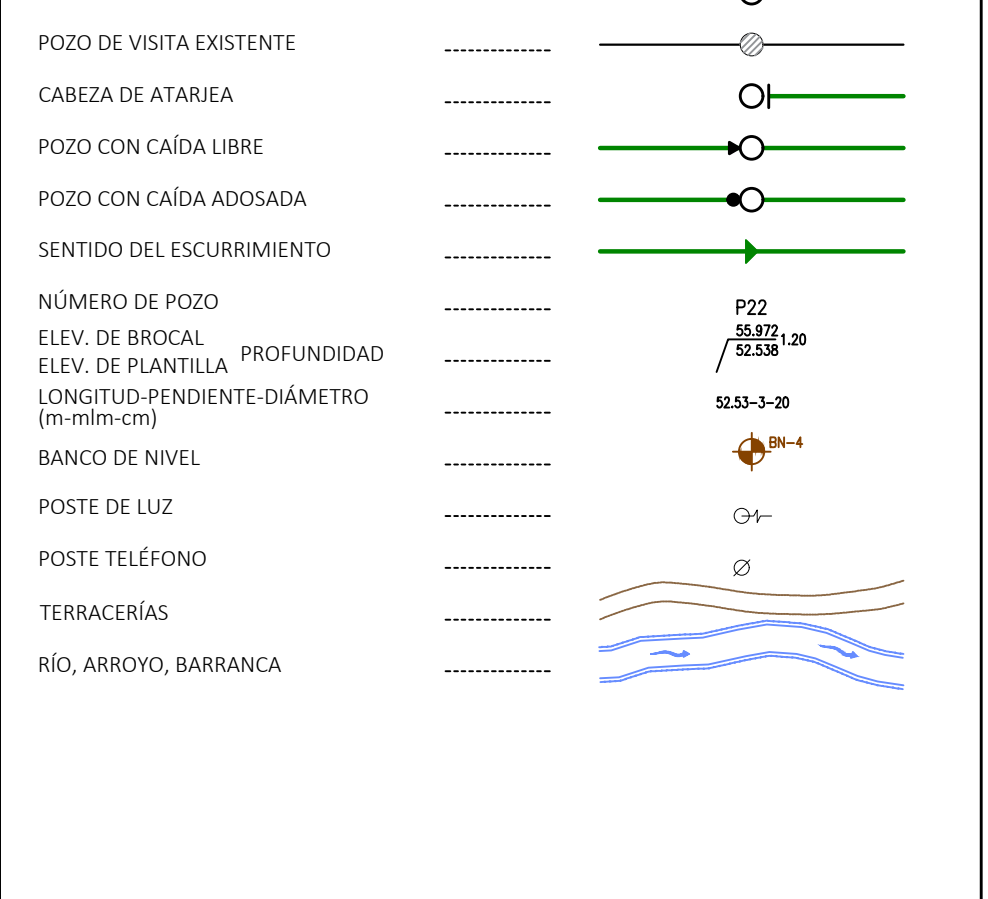

NOTAS

1. Todas las acciones están en metro, excepto las indicadas en otra unidad.
2. La excavación se realizará con un ancho de acuerdo a la profundidad y al diámetro señalado en el plano, y conforme al, indicando en 30 cm de especificaciones correspondientes, depositando el material producto de la excavación a un costado de la zanja mínima a 40 cm.
3. Se debe de instalar una cama de material tipo "x" a fin de que la tubería quede asentada uniformemente, evitando dejar espacios entre juntas para evitar dañar la tubería, debiendo ser con material producto de banco.
4. El acollotado debe de realizarse hasta una altura de 30 cm arriba del tomo del tubo con material producto de banco, retirando las partículas que puedan dañar la tubería, compactado al 80% mínimo de su p.s.m., en capas de 20 cm y humedeciendo el material con agua.
5. El relleno complementario debe realizarse con las mismas características del acollotado, y a la misma compactación del 80% de su prueba p.s.m., con material producto de la excavación.
6. La prueba de la tubería debe de realizarse conforme a las normas nacionales, internacionales y/o que especifique el organismo operador, debiendo notificar a este para que su presencia del personal técnico asigado sea validada antes de su puesta en operación.
7. El colchón mínimo en la instalación de la tubería debe de ser menor o 0.90 m. a tomo de tubo, para diámetros hasta de 45 cm. y 1.00 m. para diámetro de 61 cm. hasta 122 cm.
8. Todas las obras hidráulicas concluidas, se realizarán conforme a los lineamientos del organismo operador, previos a su aceptación.
9. Las profundidades marcadas en el plano son a nivel de arrioste del tubo, para calcular la requerida a nivel de excavación, se deberá sumar la altura de plantas correspondiente.

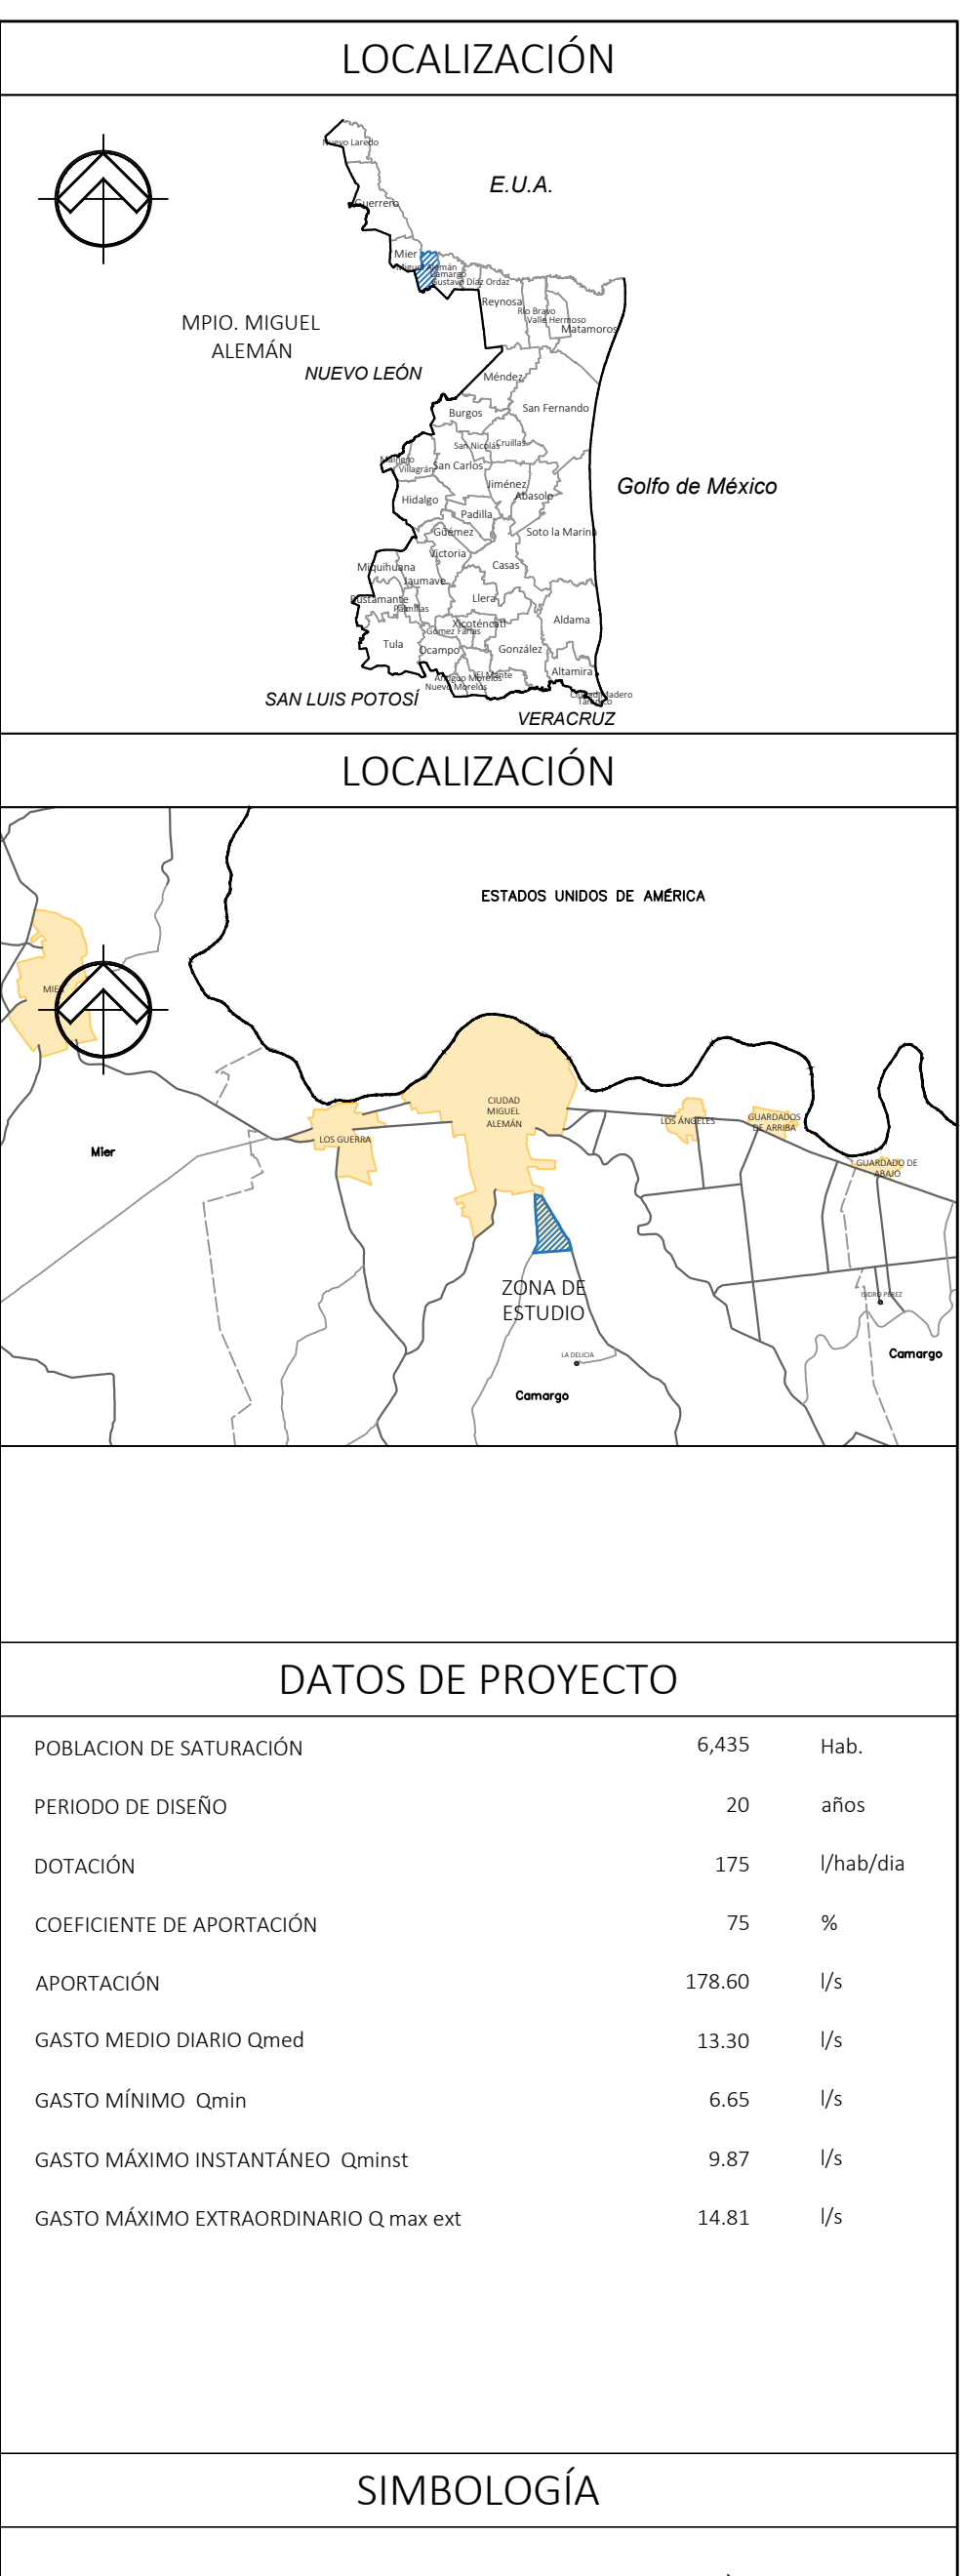

Comisión Municipal de Agua Potable y Alcantarillado de Miguel Alemán

Proyecto de Alcantarillado en Las Lomas: El Mirador, Montebello y Los Presidentes, Libramiento General Lázaro Cárdenas, en la Ciudad de Miguel Alemán"

Fecha	Descripción	Firma
	PROYECTO, COLECTOR SANITARIO (PLANTA Y PERFIL)	1 : 2000 PRO-MIA-TAM-01
Firma del Cliente	Firma del Proyectista	Firma del Verificador
Comisión, El Mirador, Montebello y Los Presidentes	Miguel Alemán, Tam.	1 de 2
Código de Proyecto	Código de Proyecto	Fecha
Nombre	Nombre	Nombre
Código de Proyecto	Código de Proyecto	Código de Proyecto
Nombre	Nombre	Nombre